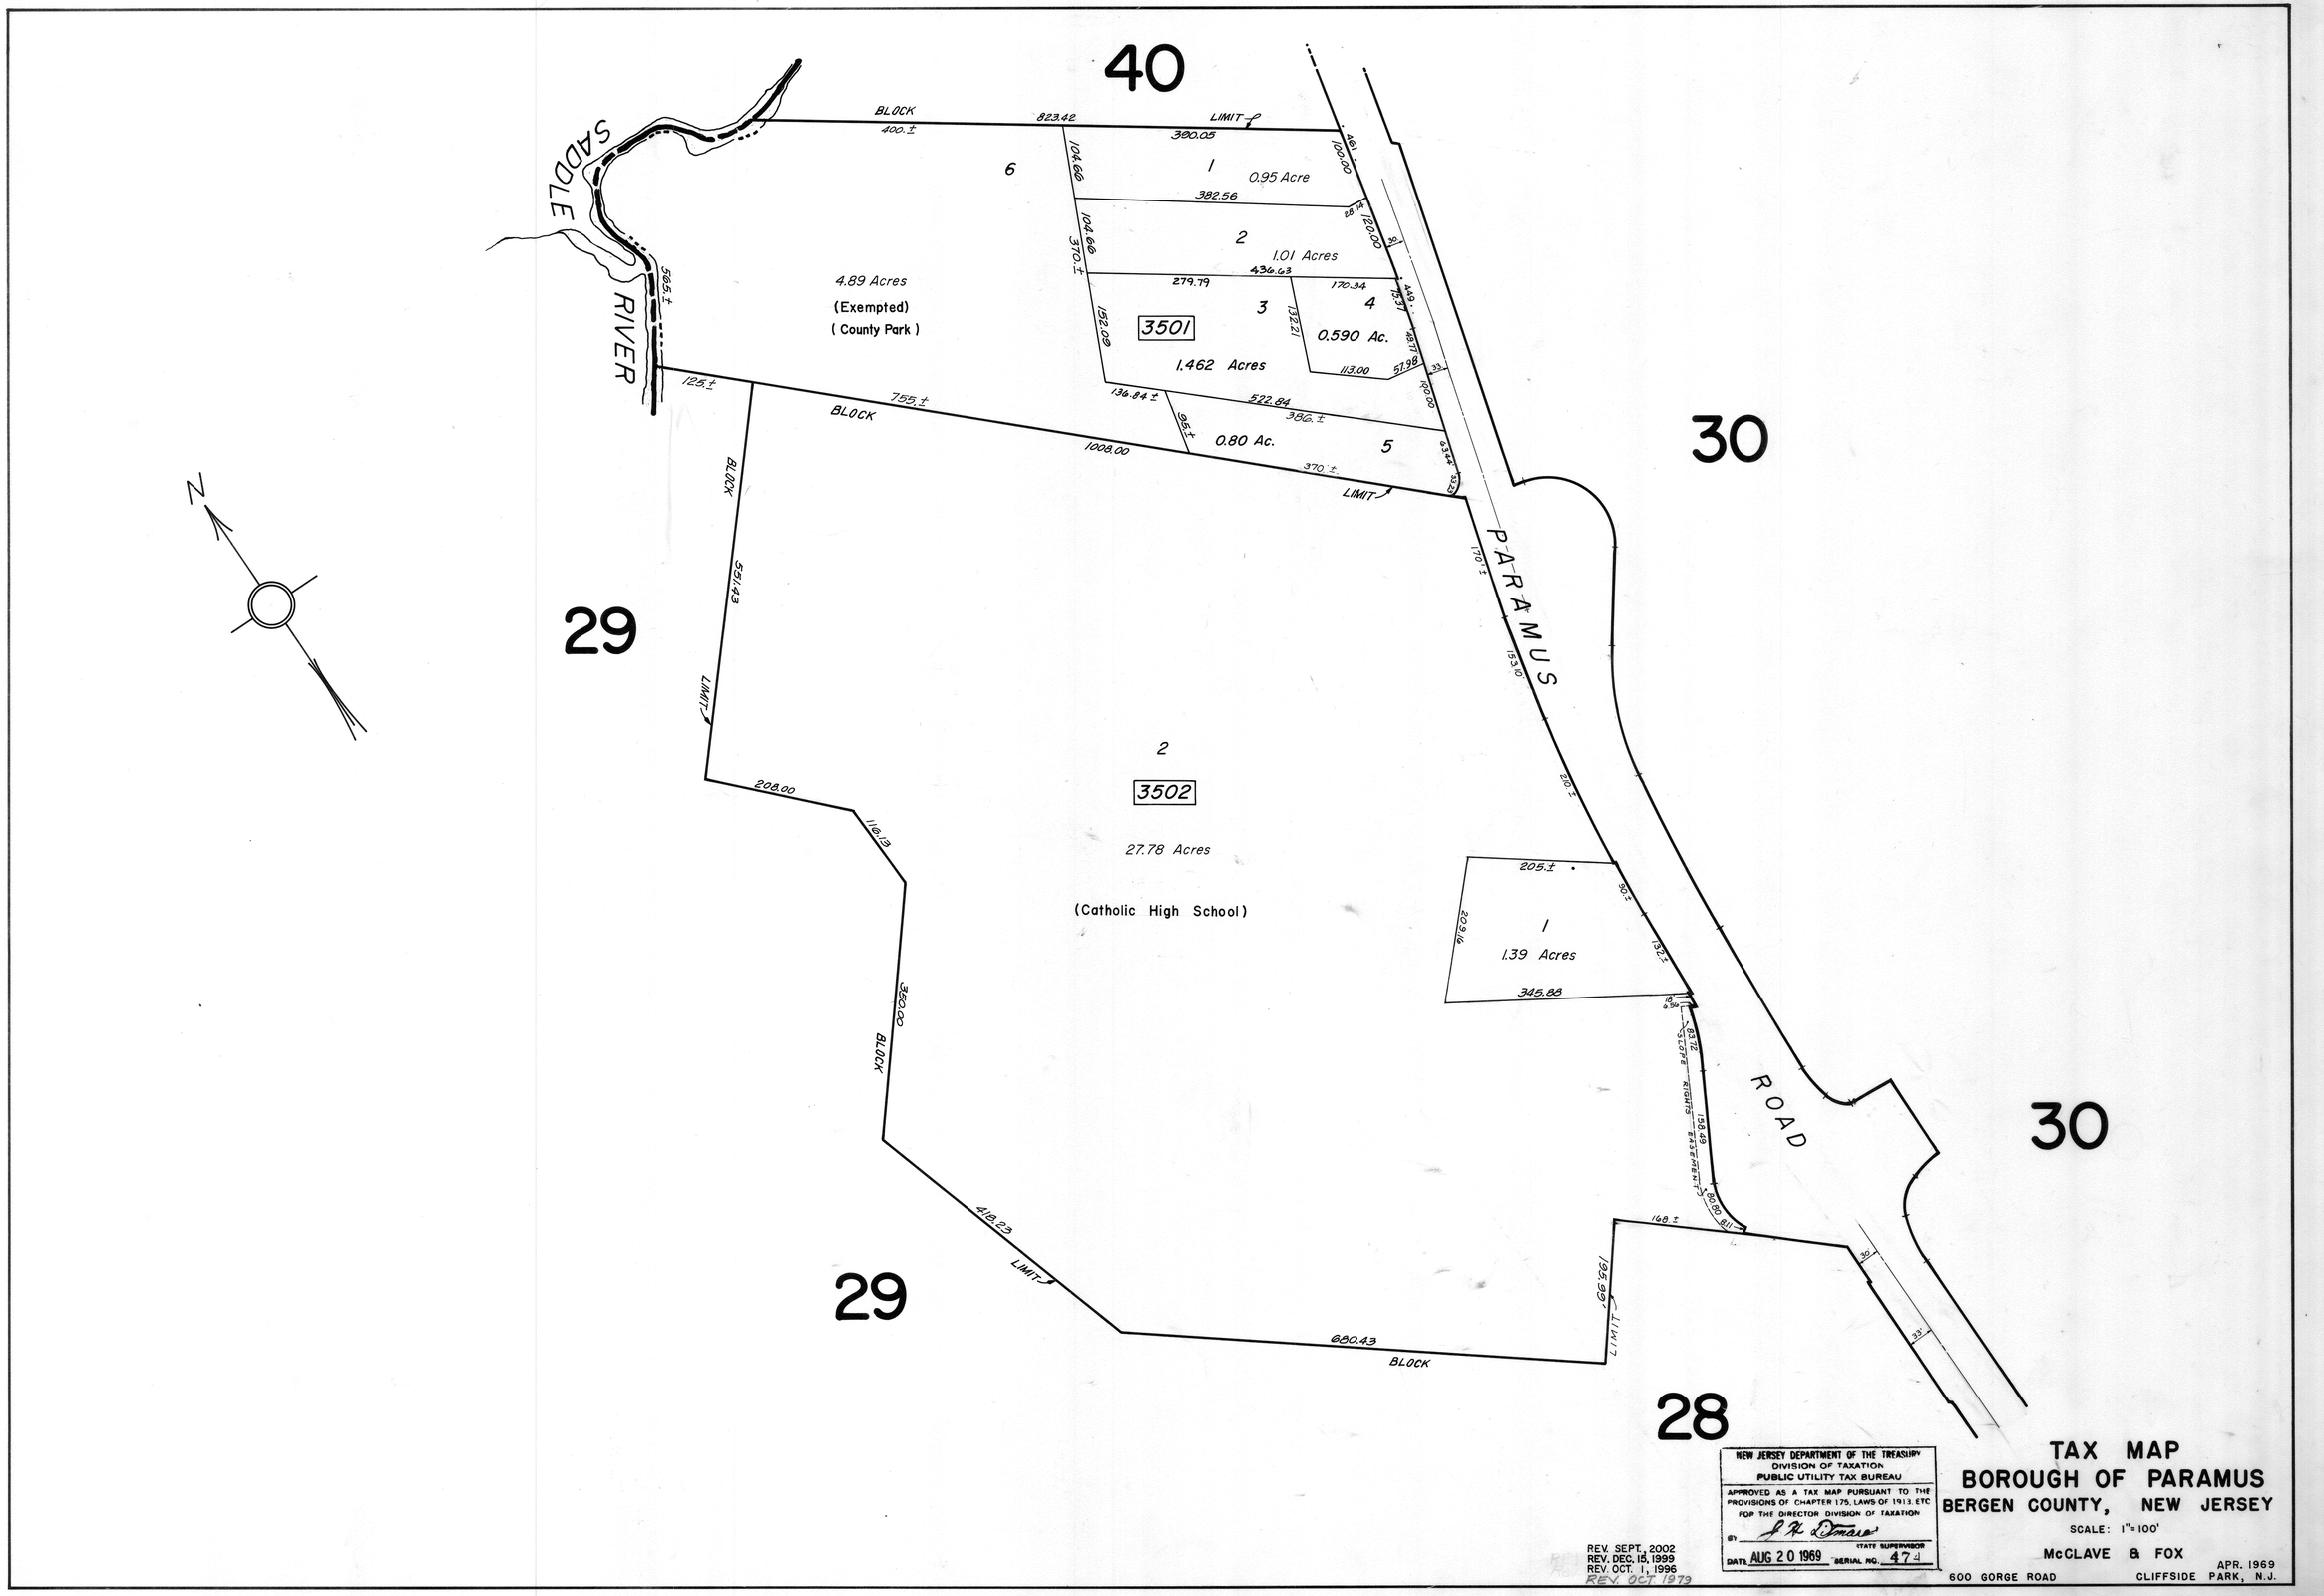
40
30
29
28
SADDLE RIVER
PARAMUS ROAD
BLOCK
LIMIT
823.42
400.±
300.05
104.66
1
0.95 Acre
382.56
2
1.01 Acres
430.63
279.79
170.34
3
4
0.590 Ac.
3501
1.462 Acres
152.09
133.21
113.00
57.98
522.84
136.84 ±
95.±
0.80 Ac.
5
6
4.89 Acres
(Exempted)
(County Park)
125.±
755.±
1008.00
370.±
56.5.±
S 61°43'
208.00
1161.13
360.00
418.23
680.43
195.97
168.±
2
3502
27.78 Acres
(Catholic High School)
205.±
1
1.39 Acres
345.88
203.16
83.72
158.49
SLOPE RIGHTS
EASEMENT
N
NEW JERSEY DEPARTMENT OF THE TREASURY
DIVISION OF TAXATION
PUBLIC UTILITY TAX BUREAU
APPROVED AS A TAX MAP PURSUANT TO THE PROVISIONS OF CHAPTER 175, LAWS OF 1913, ETC
FOR THE DIRECTOR DIVISION OF TAXATION
BY
STATE SUPERVISOR
DATE AUG 20 1969 SERIAL NO. 471
REV. SEPT., 2002
REV. DEC. 15, 1999
REV. OCT. 1, 1996
REV. OCT 1979
TAX MAP
BOROUGH OF PARAMUS
BERGEN COUNTY, NEW JERSEY
SCALE: 1"=100'
McCLAVE & FOX
600 GORGE ROAD
CLIFFSIDE PARK, N.J.
APR. 1969